



DETALLE MONTAJE LAVAMANOS

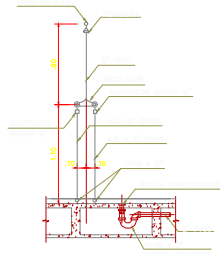

MONTAJE DE DUCHA

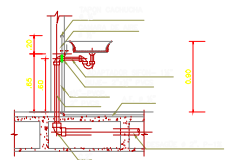

MONTAJE DE POCETA LAVADO


MATERIAL SELECCIONADO DE LA EXCAVACION

TUBERIA EXTERIOR DE DESAGUES


MATERIAL GRANULAR RECEBO

DET. ZANJA
TUB. DESAGUES
EN BARRIL


DIAMETRO (Milímetros)	ANCHO DE ZANJA (B)	
	Mín. CMS	Medio CMS
110mm	45	50
160mm	45	60
200mm	60	60
250mm	55	65
316mm	60	70

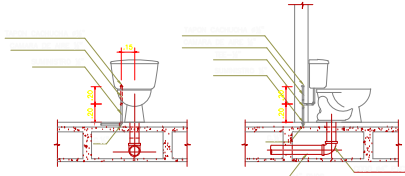


MONTAJE SANITARIO DE TANQUE

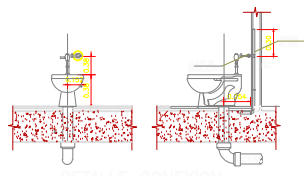


DETALLE SANITARIO DE FLUJOMETRO

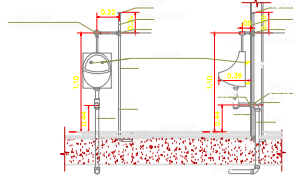




DETALLE SANITARIO DE FLUJOMETRO

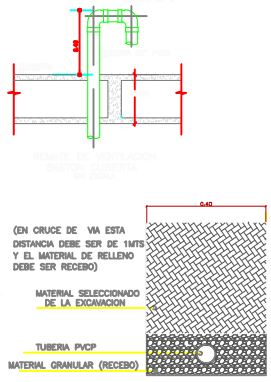

DETALLE DE CIMENTACION TUBERIA PVC/P O U. PLATINO SIN ESCALA

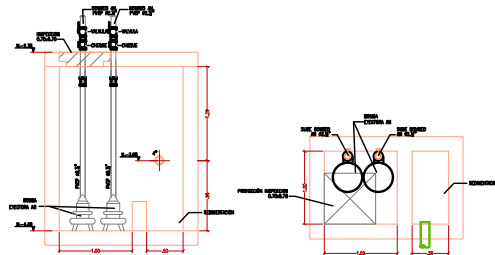



DETALLE FOD EJECTOR ANILAS LUMIN.

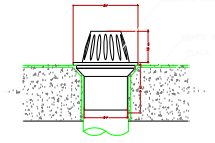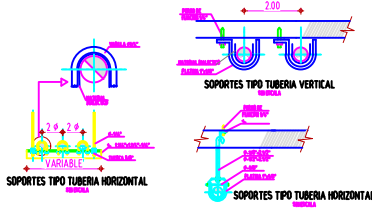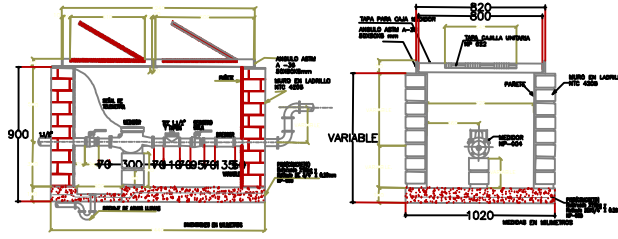

COLGADOR ESTANDAR TIPO CAJILLA SIN ESCALA

COLGADOR ESTANDAR DE TUBERIA SIN ESCALA

TIPO DE TUBERIA	Ø (DIAM. TUBERIA/VALLA)	Ø (DIAM. TUBERIA/VALLA)
CHAZO EXPANSIVO Ø 5/8" x 1/2"	1/2" - 3"	3/8"
ROSCA 1/2" x 3/4"	2 1/2" - 3"	1/2"
TUBERIA Ø 5/8" x 1/2"	4"	5/8"
PLATINA MATERIAL DIELECTRICO	6"	3/4"
TUBERIA HG Ø 5/8" x 1/2"		

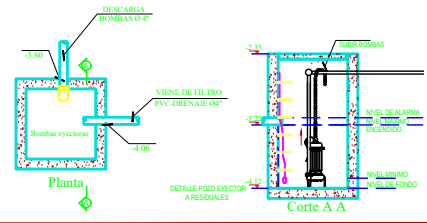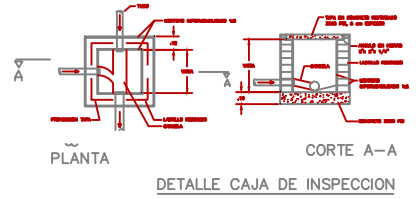

LOGO

ING. OSCAR PARRA ERAZO
DIRECTOR CONSULTORIA

GERENTE DE EMPOPASTO S.A. E.S.P.
OSCAR PARRA ERAZO

EMPOPASTO
Agua para toda la Vida

PROYECTO:
CONSULTORIA CENTRO DE SALUD LORENZO ALDANA

CORTINE:
PLANO DE DESAGUES (BOTANO 1)

CONSTRUIDOR:
CONSTRUTIVOS HIDROSANTARIOS S.A. DE C.V.
YUSMAYE FELICIANO
Ingeniero Profesional

LEVANTO:
ING. OSCAR PARRA ERAZO
YUSMAYE FELICIANO
Ingeniero Profesional

TIPO DE DISEÑO: PREDISEÑO SANITARIO
Ingeniero Profesional

ESCALA:
Dibujante: C.A.L.O.

LOCALIZACION

AFROBADO:
SUBSERVIENTE TECNICO
ING. OSCAR PARRA ERAZO
DIRECCION DE INTERVENTORIA Y SUPERVISION DE OBRA
ING. OSCAR PARRA ERAZO
NAT. PROFESIONAL
SUPERVISOR:
ING. OSCAR PARRA ERAZO
NAT. PROFESIONAL

ESCALA: 1:75

FECHA: 3 de 22

FECHA: JUNIO 2021

OBSERVACIONES:

DETALLES CONSTRUCTIVOS HIDROSANTARIOS DE ZANJA (2021.dwg)

CODIGO: IN-MA-02

VERSION: 1

VIGENCIA: 27-07-2019