


ejes de cimientos y desagües

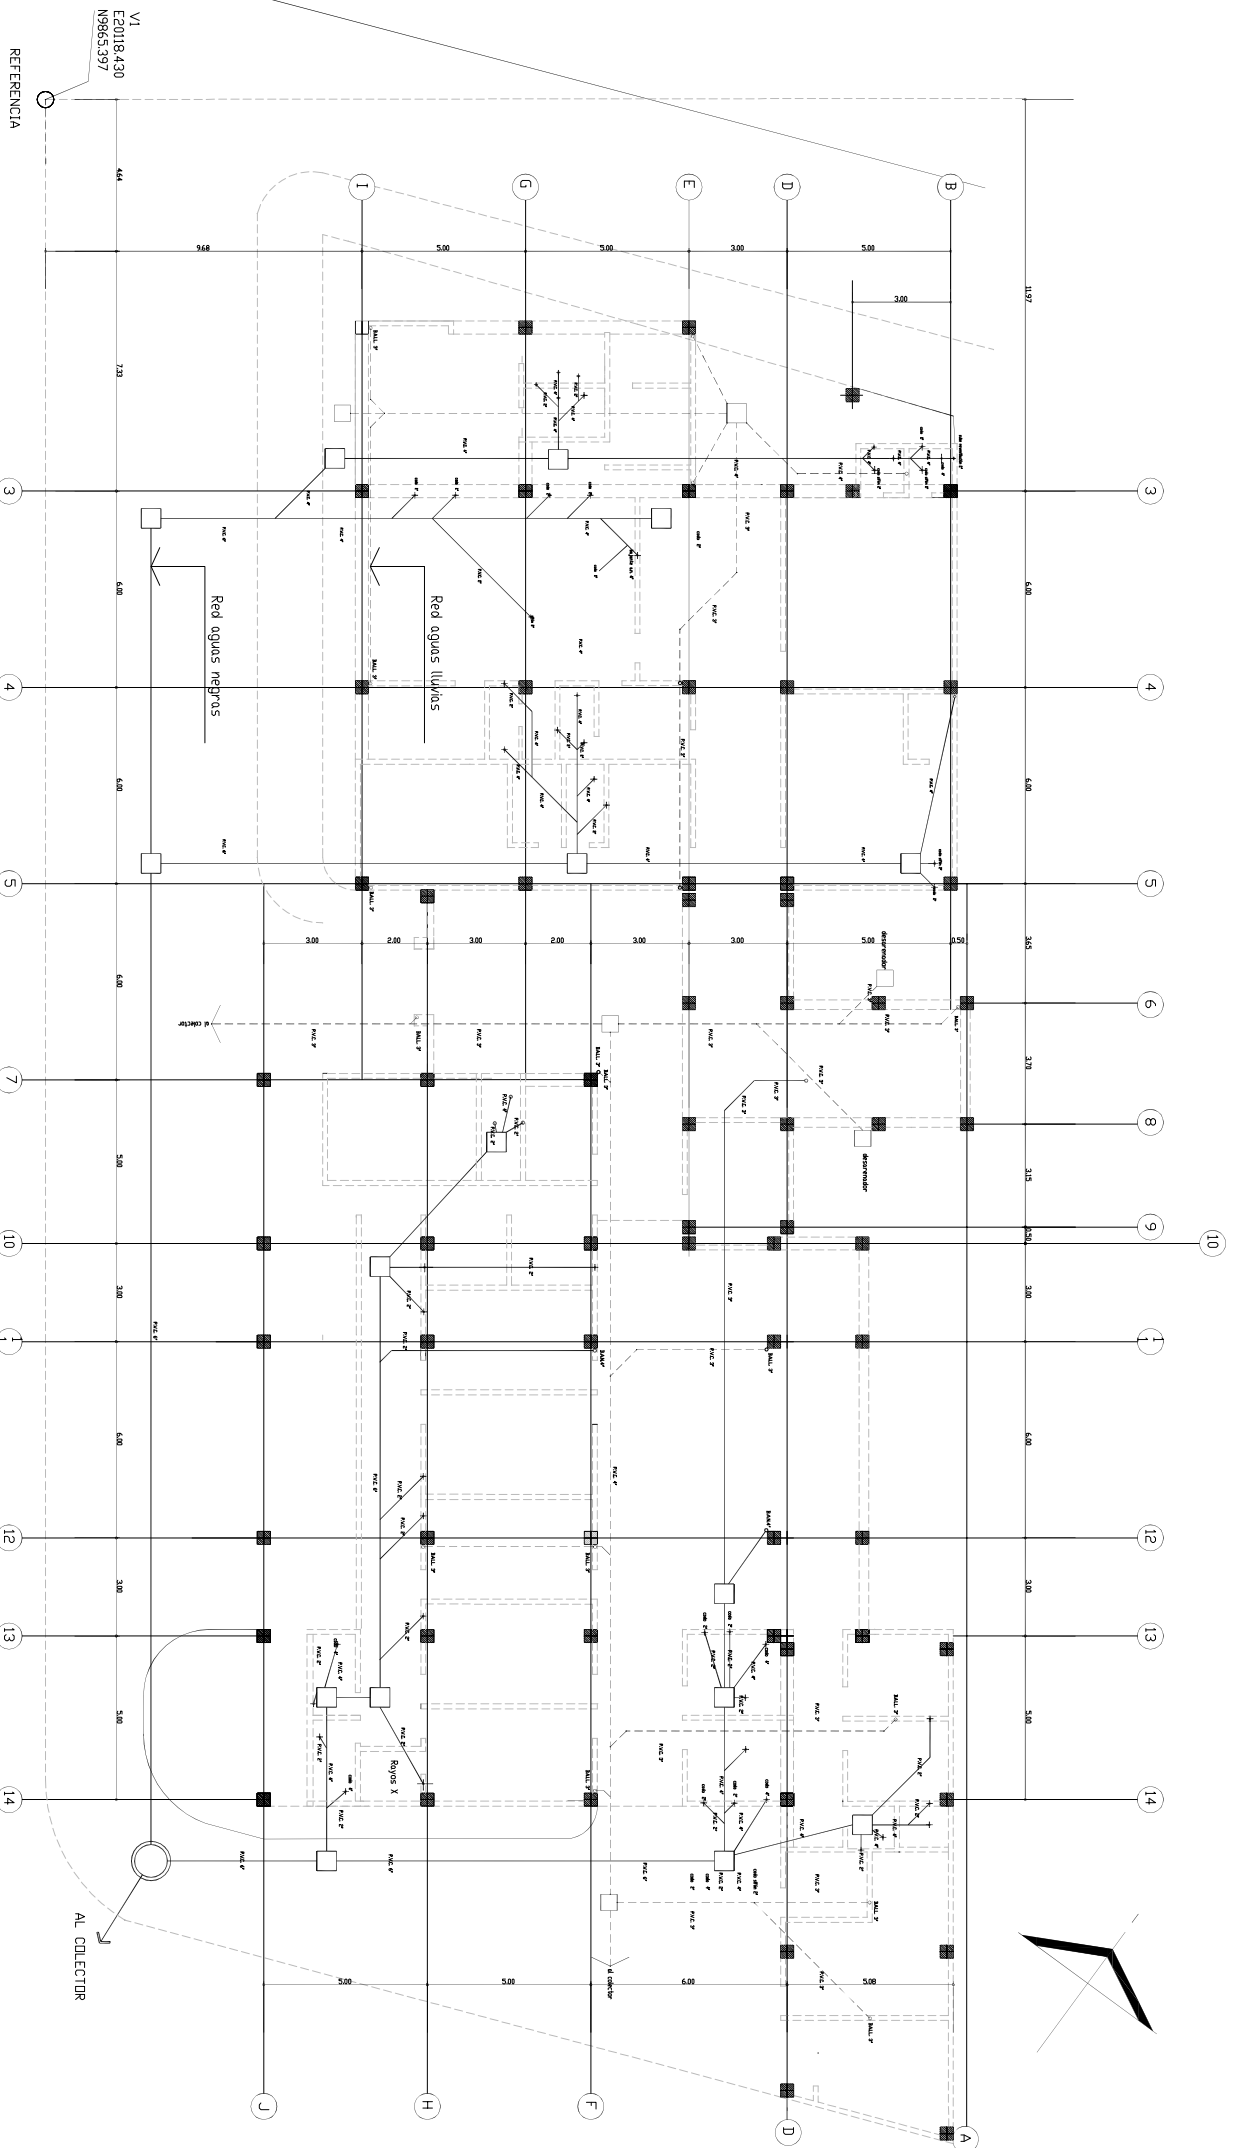

CARLOS NARVAEZ DBANDD
ARQUITECTO
U.A. S.C.A.

CENTRO DE SALUD SANTA BARBARA - PASTO
ALCALDE DR. RAUL DELGADO GUERRERO
DIRECTOR MUNICIPAL DE SALUD DR. LUIS EDUARDO MEJIA MEJIA

ARQ. CARLOS NARVAEZ DBANDD
NIT. N. 9703 DE

COMPROBADO
ARQ. MARIO ANDRES IBARRA T.
COLABORACION
ARQ. ROBERTO BENAVIDES TILICE
NIT. N. 9812 DE

REVISADO
GRATIFICADO
ESCALA 1:100
TECNICO
SEPT. 2006

CONTENIDO
PLANTA
EJES DE CIMENTOS Y DESAGÜES