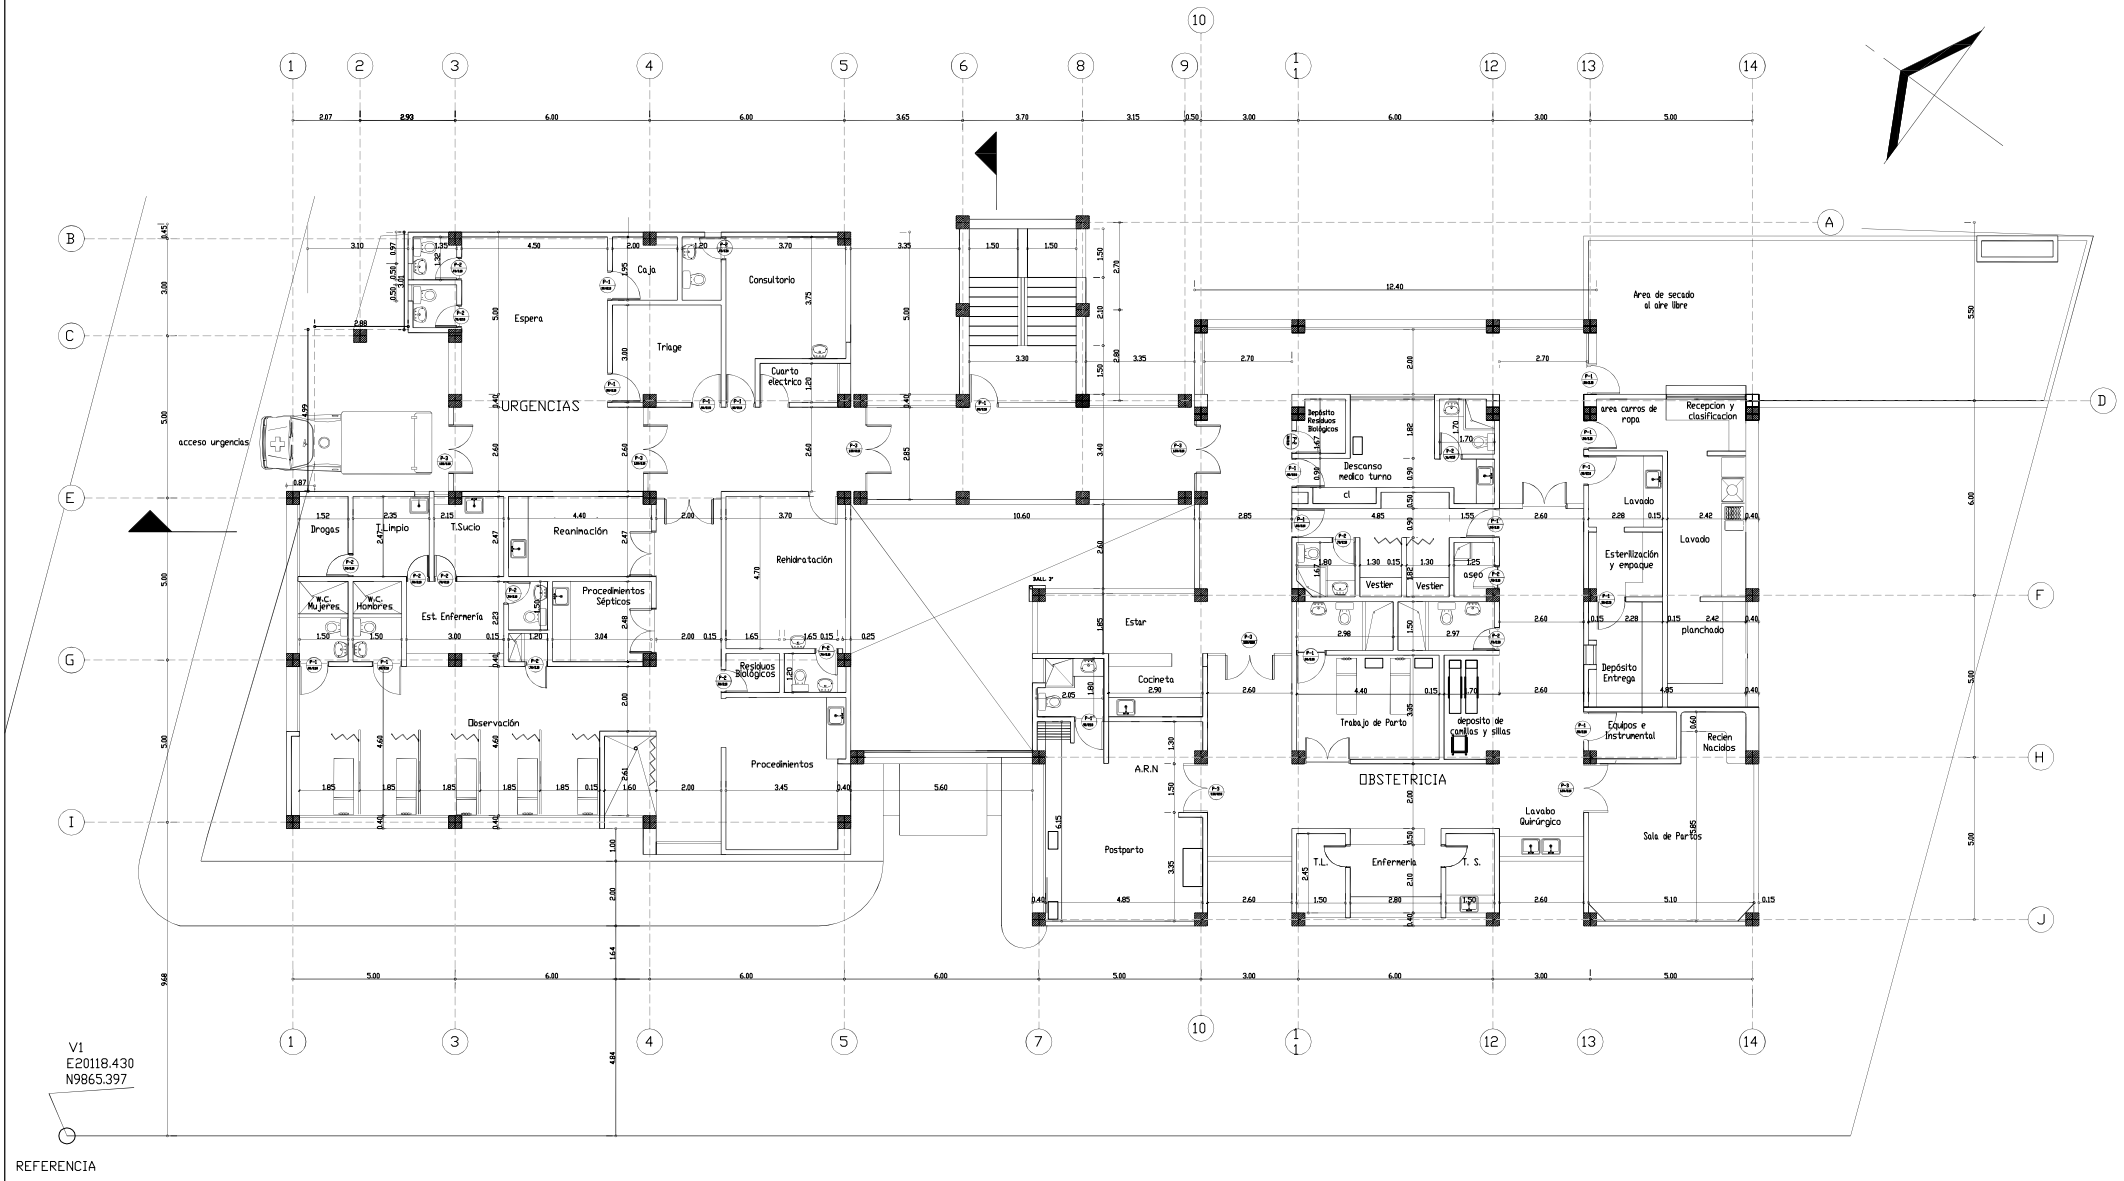

planta nivel 0.00

CND	CARLOS NARVAEZ OBANDO ARQUITECTO U.A. S.C.A.	CENTRO DE SALUD SANTA BARBARA - PASTO ALCALDE DR. RAUL DELGADO GUERRERO DIRECTOR MUNICIPAL DE SALUD DR. LUIS EDUARDO MEJIA MEJIA	ARQ. CARLOS NARVAEZ OBANDO MAT. N 9972 CPC	CORRIGIO: ARQ. MARIO ANDRS ONATE T. COLABORACION : ARQ. ROBERTO BENAVIDES DULCE MAT. N. 924 DE CALDAS	DIBUJO: GRAFICAR ESCALA: 1:100 FECHA: SEPT. 2006	CONTIENE: PLANTA NIVEL 0.00	PLANCHA Nº 3