



fachada sur

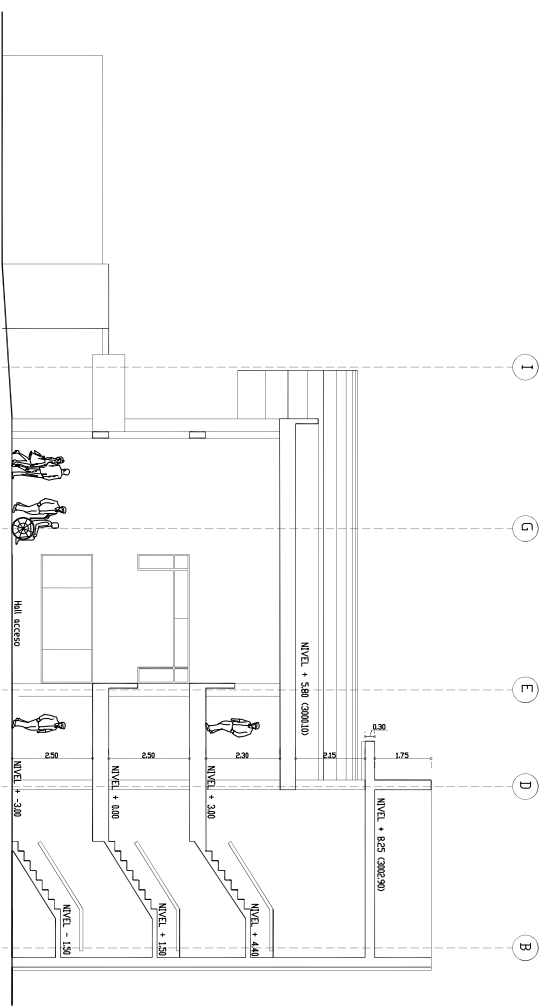

corte transversal

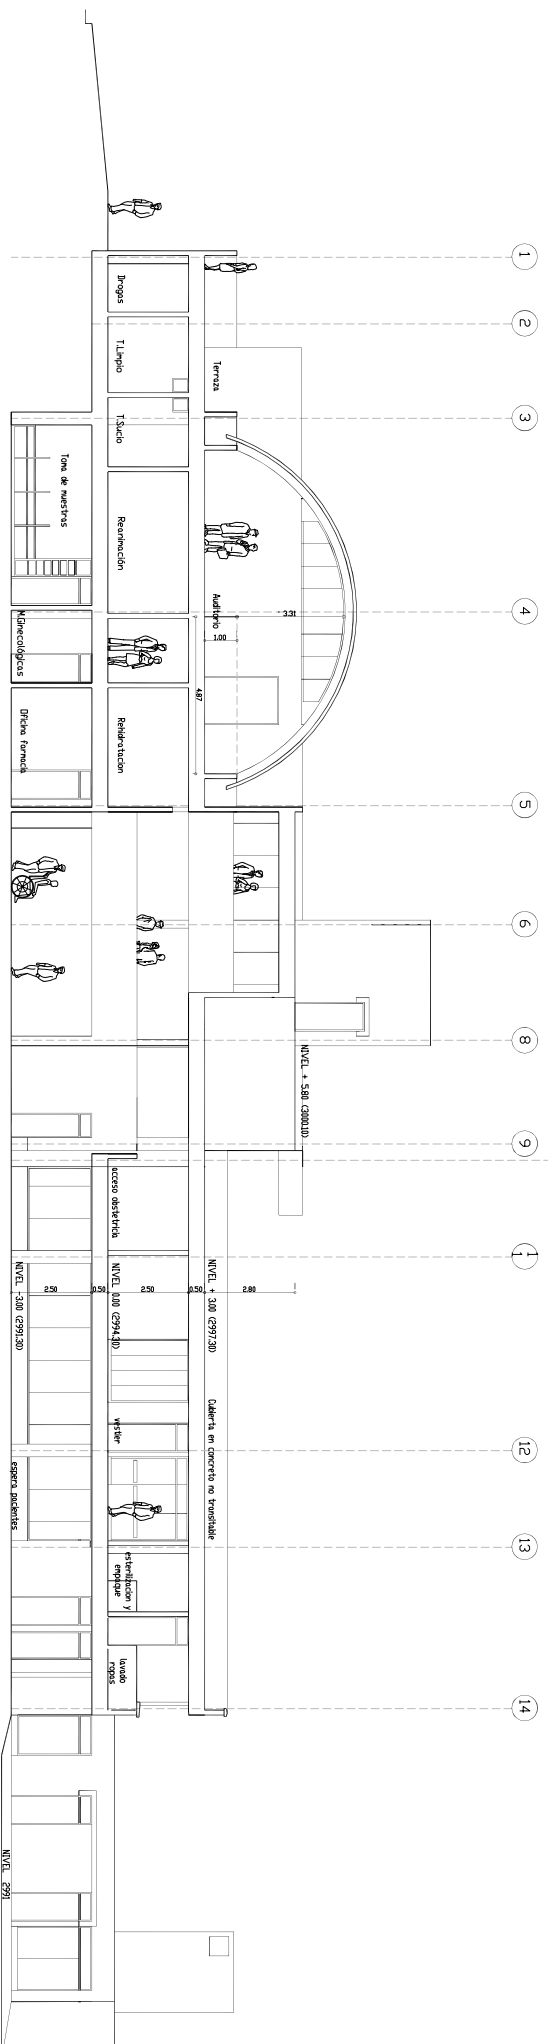

corte longitudinal



CARLOS NARVAEZ OBANDO  
ARQUITECTO  
U.A.  
S.C.A.

CENTRO DE SALUD SANTA BARBARA - PASTO  
ALCALDE DR. RAUL DELGADO GUERRERO  
DIRECTOR MUNICIPAL DE SALUD DR. LUIS EDUARDO MEJIA MEJIA

ARO CARLOS NARVAEZ OBANDO  
MIL. N. 992 DC

COMISIONADO  
ARO MARCO ANTONIO GONZALEZ T.  
CDA. ARQUITECTO  
ARO ROBERTO BENAVIDES JULICE  
MIL. N. 991 DC

ESTUDIO  
GRATIFICAR  
Escala  
1:100  
Fecha  
SEPT. 2006

CONTINUA  
FACHADA - CORTES