


fachada norte

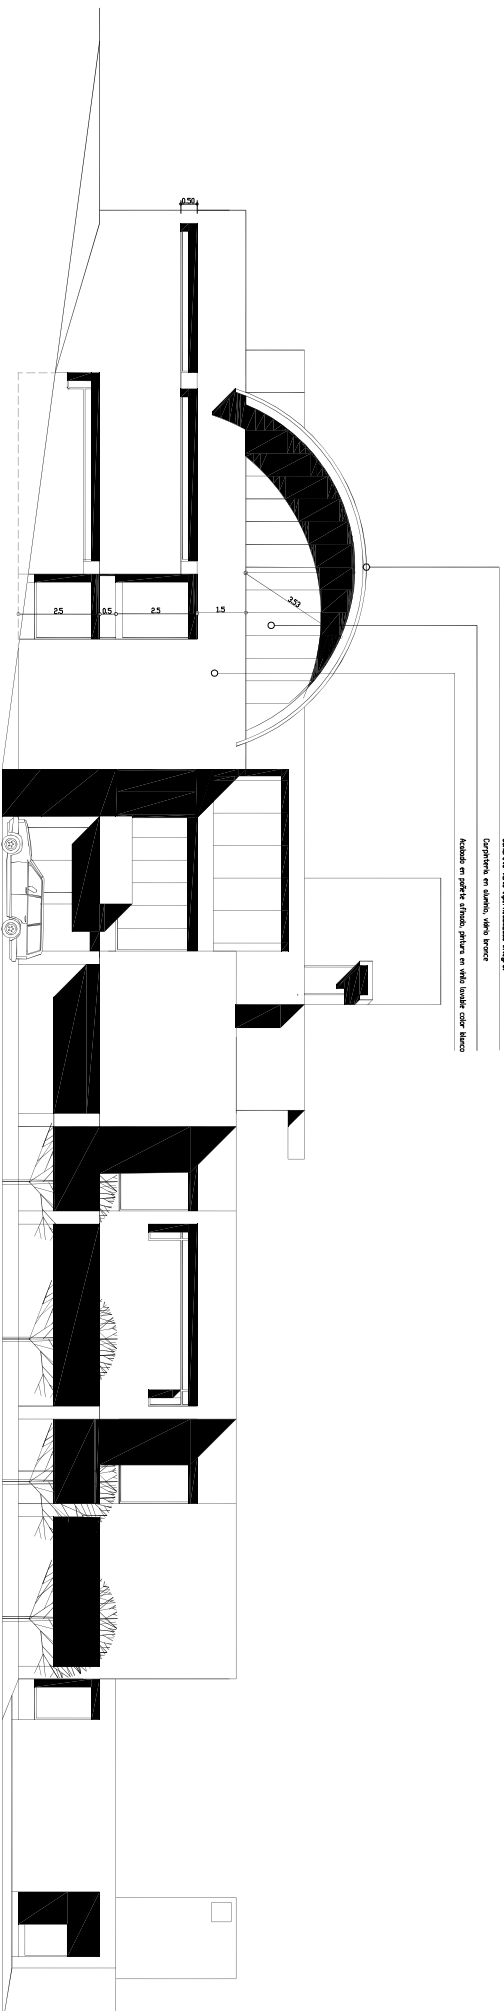

fachada occidental

Concepto visto horizontalmente lateral
 Escala: 1:500
 Acabado en paredes: estuco, pintura en agua, baldes color blanco



CARLOS NARVAEZ DBANDDO
 ARQUITECTO
 S.C.A.
 U.A.

CENTRO DE SALUD SANTA BARBARA - PASTO
 ALCALDE DR. RAUL DELGADO GUERRERO
 DIRECTOR MUNICIPAL DE SALUD DR. LUIS EDUARDO MEJIA MEJIA

ARQ. CARLOS NARVAEZ DBANDDO
 M.E. N. 2002 DC

COMPROBADO POR:
 ARQ. ROBERTO BENVENISTE DULCE
 M.E. N. 2002 DC

FECHA:
 ESCALA:
 1:100
 SEPT. 2006

CONTIENE:
 FACHADAS

PAGINA N.
 7