
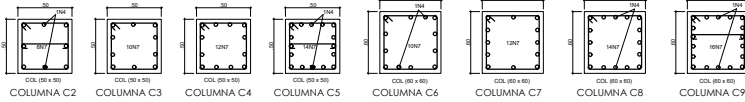


**PLANTA ESTRUCTURAL SEGUNDO PISO**


ESCALA: 1 : 75

NOTA: EL VACIO DEL FOSO DEL ASCENSOR SE AJUSTARA EN OBRA DE ACUERDO AL TAMAÑO REQUERIDO POR LA FIRMA O EMPRESA A LA CUAL SE LE COMPRE EL ASCENSOR, EN CUMPLIMIENTO DE SUS ESPECIFICACIONES.

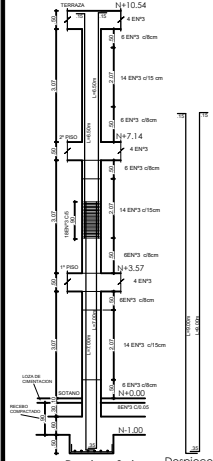

**CUADRO DE COLUMNAS**

EJES	0	1	2	3	4	5	6
A	C1	C2	C2	C2	C2	C2	C2
B	C1	C2	C6	C6	C6	C6	C2
C	C1	C6	C7	C7	C7	C7	C2
D	C1	C6	C6	C6	C6	C6	C2
D'	C1	C6	C6	C6	C6	C6	C2
E	C1	C6	C6	C7	C7	C7	C2
F	C1	C6	C6	C6	C6	C6	C2
G	C1	C6	C6	C6	C6	C6	C2

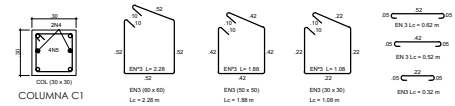

\* Despiece 3 niv.  
\* Despiece 2 niveles  
\* Despiece 1 nivel  
\* Colocacion Estribos

	<b>GERARDO DULCE FIGUEROA</b> INGENIERO CIVIL		PROYECTO: CENTRO DE SALUD UNIVERSIDAD DEL PASO
	COLEGIADO:	PROPIETARIO:	ESCALA: 1:75
DAMAZA DE COMODOP 811 TELÉFONO: 011883		EMPRESA SOCIAL DEL ESTADO PASO SALUD E.S.E.	FECHA: JUNIO - 2021
		ING. GERARDO DULCE FIGUEROA MAY 08/04/2016 - 01/01/2021	PLANERA: <b>3</b>