

CONVENCIONES

	DELTA
	CONSTRUCCION
	AVENIDA
	ANTECARRILLO
	RED ADECUADO
	RED ALCANTARILLADO
	CAMARAS
	POSTE ELECTRO BAJA
	POSTE ELECT. CON TRANSFORMADOR
	RED DE ENERGIA MEDIA
	SARDINEL
	SUMIDERO VERTICAL
	VALVULA ADECUADO



CUADRO DE AREA
1041.49 M²

PLAZA DE
MERCADO
EL LORENZO

CENTRO DE SALUD
LORENZO

**PLACAS DE AMARRE EMPOPASTO
COORDENADAS CARTESINAS MAGNA-SIRCAS**

N° PLACA	NORTE	ESTE	ALTURA (m)
PL-EMP 042	624187.618	979312.640	2564.226
PL-N161	624010.213	979631.373	2600.695

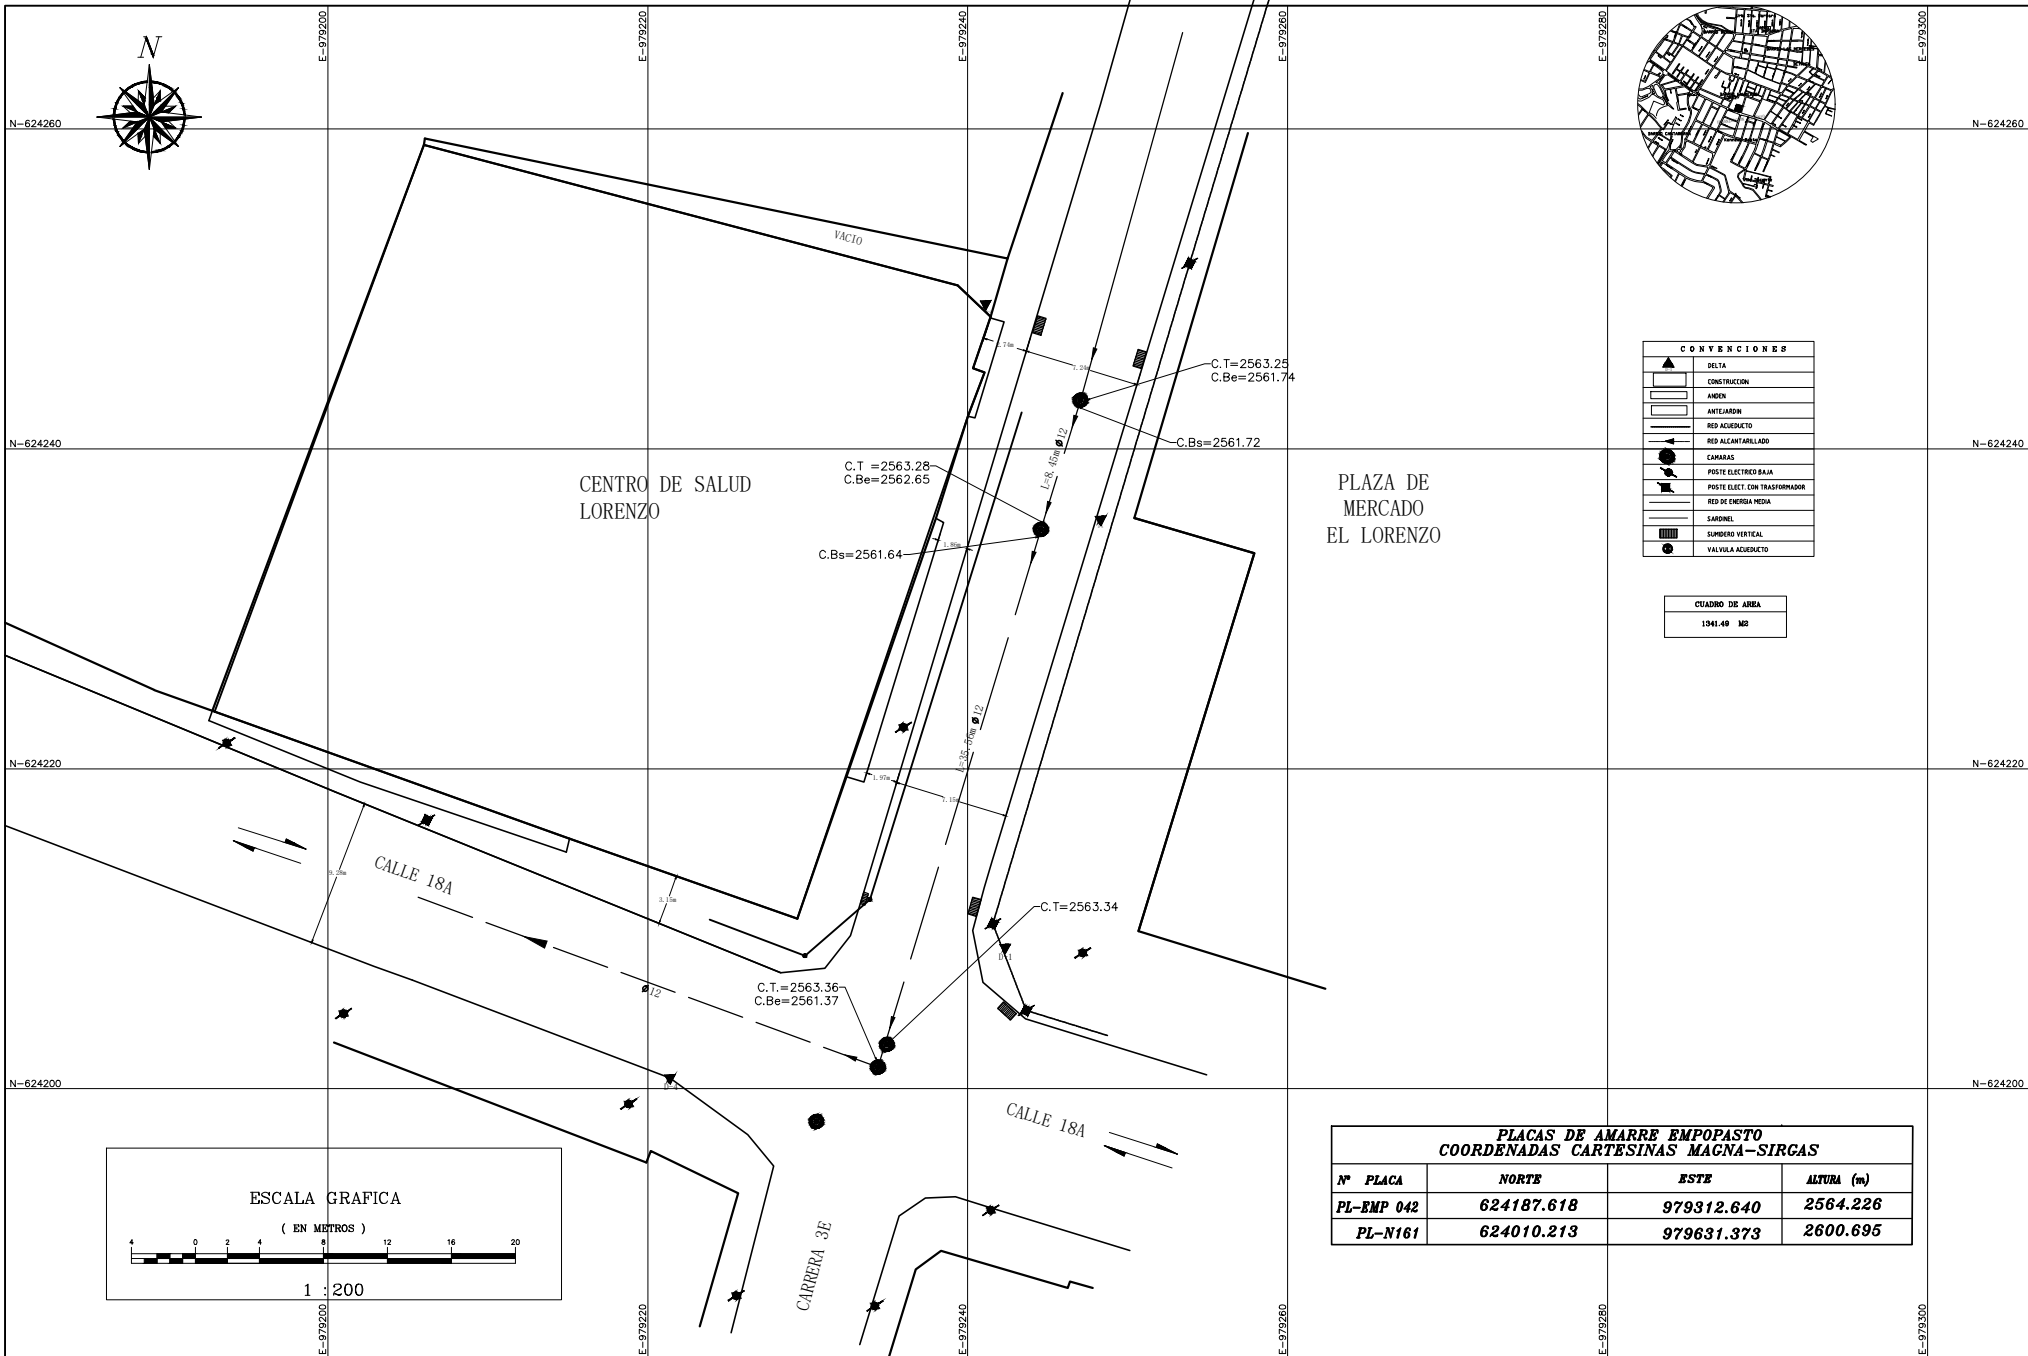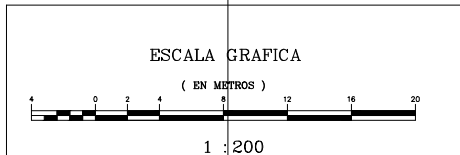

REPUBLICA DE COLOMBIA DEPARTAMENTO DE NARIÑO SAN JUAN DE PASTO		Oficina: Ing. Fabio Patrocin L.	Sistema: SIRCAS	Escala: 1:1000 1:1000	Fecha: JULIO 2020
Autorización: Ing. Fabio Patrocin L. Ing. Fabiana Rodríguez		Proyecto: Ing. Fabio Patrocin L. Ing. Ana Patricia	Ubicación: Centro de salud Lorenzo de Aldana	Propósito: CENTRO DE SALUD LORENZO DE ALDANA	Plano: SECTOR LORENZO DE ALDANA CALLE 18A CARRERA 3E
Firmado: Ing. Fabio Patrocin L.		Aprobado: Ing. Ana Patricia	Tipo: SIRCAS	Fuente: ESTUDIO TOPOGRAFICO	Hoja: 1 DE 1