

# 6,62


AISLAMIENTO CON CONEXIONES

ACCESO VEHICULAR SOTANO

Eje via

Eje via

## PLANTA DE CUBIERTA

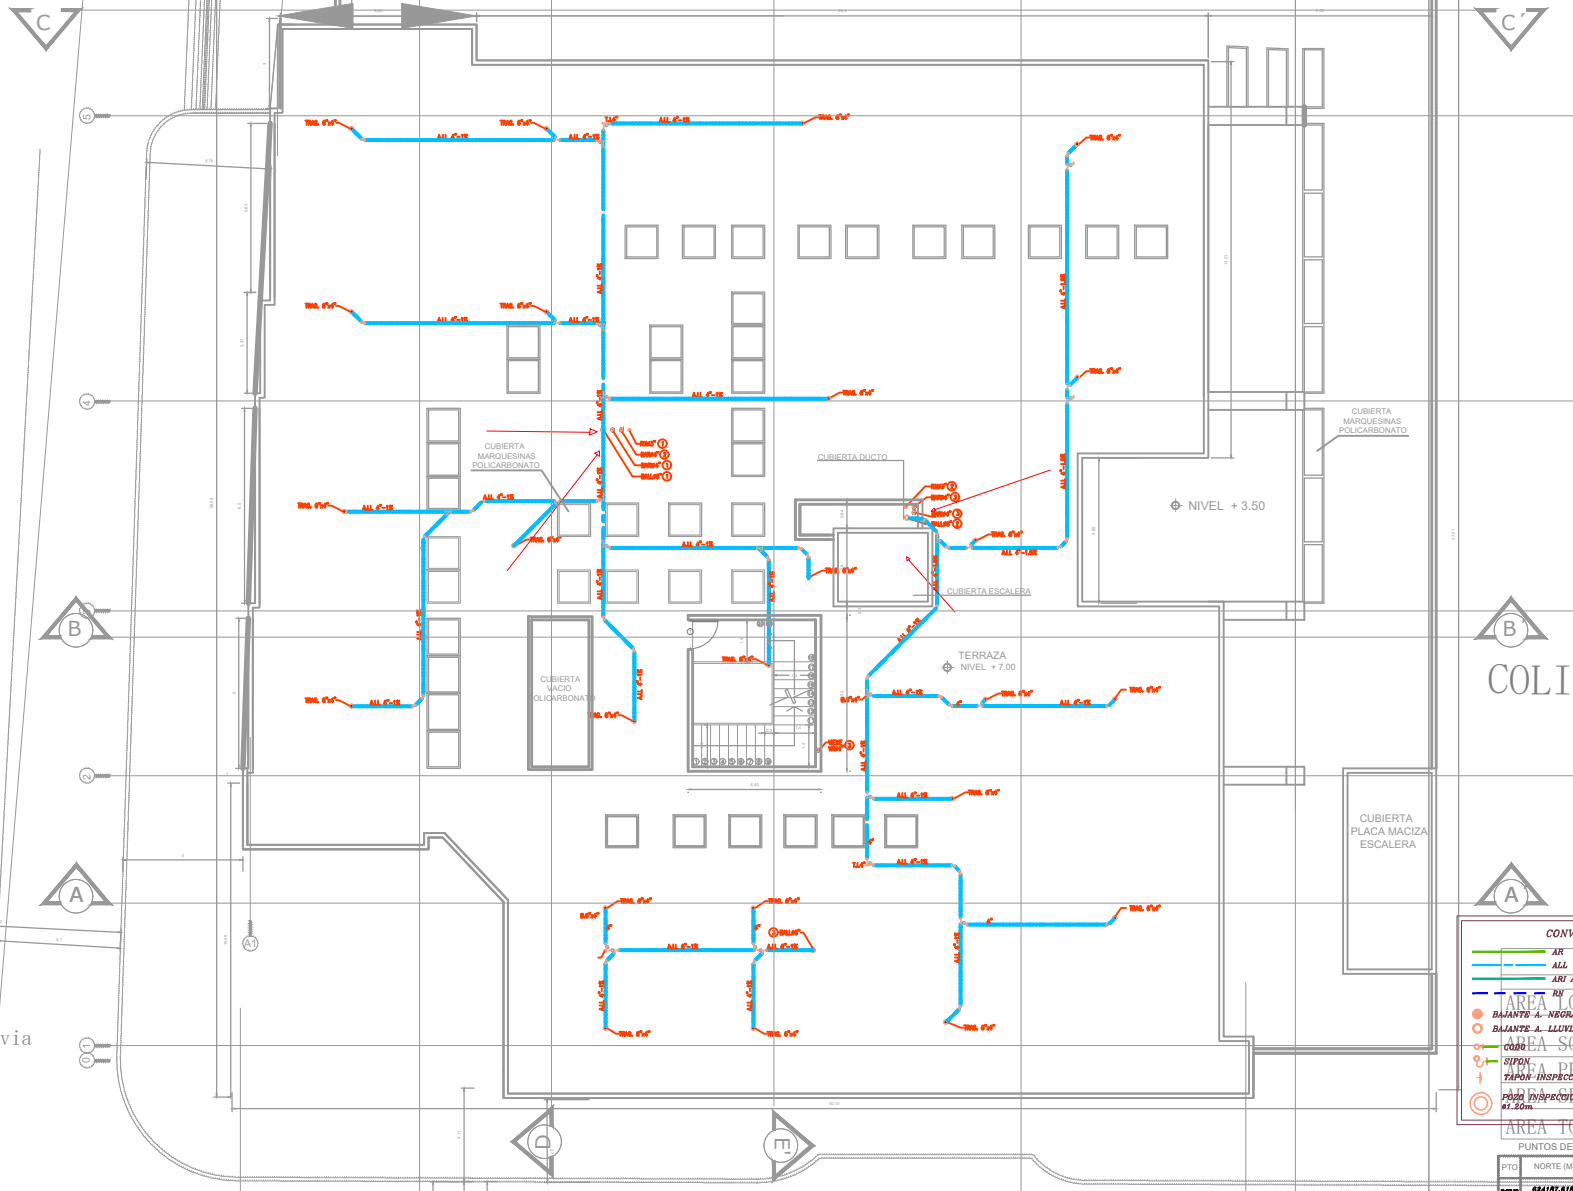

**CONVENCIONES:**

- AR AGUAS RESIDUALES PVC S
- ALL AGUAS LLUVIAS PVC S. ÁREAS
- ARI AGUAS RESID. INDUSTRIALES PVC S
- RI REBENTACION PVC L.
- BAJANTE A. NEGROS CAJA INSPECCION
- BAJANTE A. LLUVIAS
- COBRE A. NEGROS @ BATERA TURBO
- SIPON
- TAPAN INSPECCION
- PUER INSPECCION 41.30m

**ÁREAS:**

- ÁREA SOTANO
- PRIMER PISO
- SEGUNDO PISO
- ÁREA TOTAL CONSTRUIDA

**PUNTOS DE CONTROL TOPOGRAFICO**

PTO	NORTE (M)	ESTE (M)	ELEVACION (M)
1	624187.818	978512.640	2864.280
2	624010.212	978511.373	2896.882

**EMPRESA SOCIAL DEL ESTADO  
PASTO SALUD E.S.E.**

Ang Jairo Patron Incaimbe **DIR. GENERAL**  
DIRECTOR CONSULTORIA

GERENTE DE EMPOPASTO S.A. E.S.P.:  
**OSCAR PARRA ERAZO**

**EMPOPASTO**  
Agua para toda la Vida

PROYECTO:  
CONSULTORIA CENTRO DE SALUD LORENZO ALDANA

CONTIENE:  
PLANO DE DESAGUES CUBIERTA

CONSTRUCTOR:  
**INGENIERIA SOTAS**  
Ing. JAVIER LLAMAS  
Matrícula Profesional: 214.2888 - 2009920

LEVANTO:  
**Topografía**  
FREDY ESTEBAN DIAZ  
Usencia, Profesional: 21.2820 CPNT

DIBUJO:  
Dibujante: L.A.L.O.

LOCALIZACION

APROBADO:  
SUGERENTE TECNICO:  
ING. JORGE CAJEDO SANTANER  
DIRECCION DE INTERVENTORIA Y SUPERVISION DE OBRA.

INTERVENTOR:  
ING. MAJ. PROFESIONAL

SUPERVISOR:  
ING. MAJ. PROFESIONAL

ESCALA: 1:75

PLANO No: 20 DE 22

FECHA: JUNIO 2021

OBSERVACIONES:

ARCHIVO:  
PLANTAS DESAGUES JUNIO 2021.dwg

CODIGO: IN-MA-02

VERSION: 1

VIGENCIA: 27-07-2019