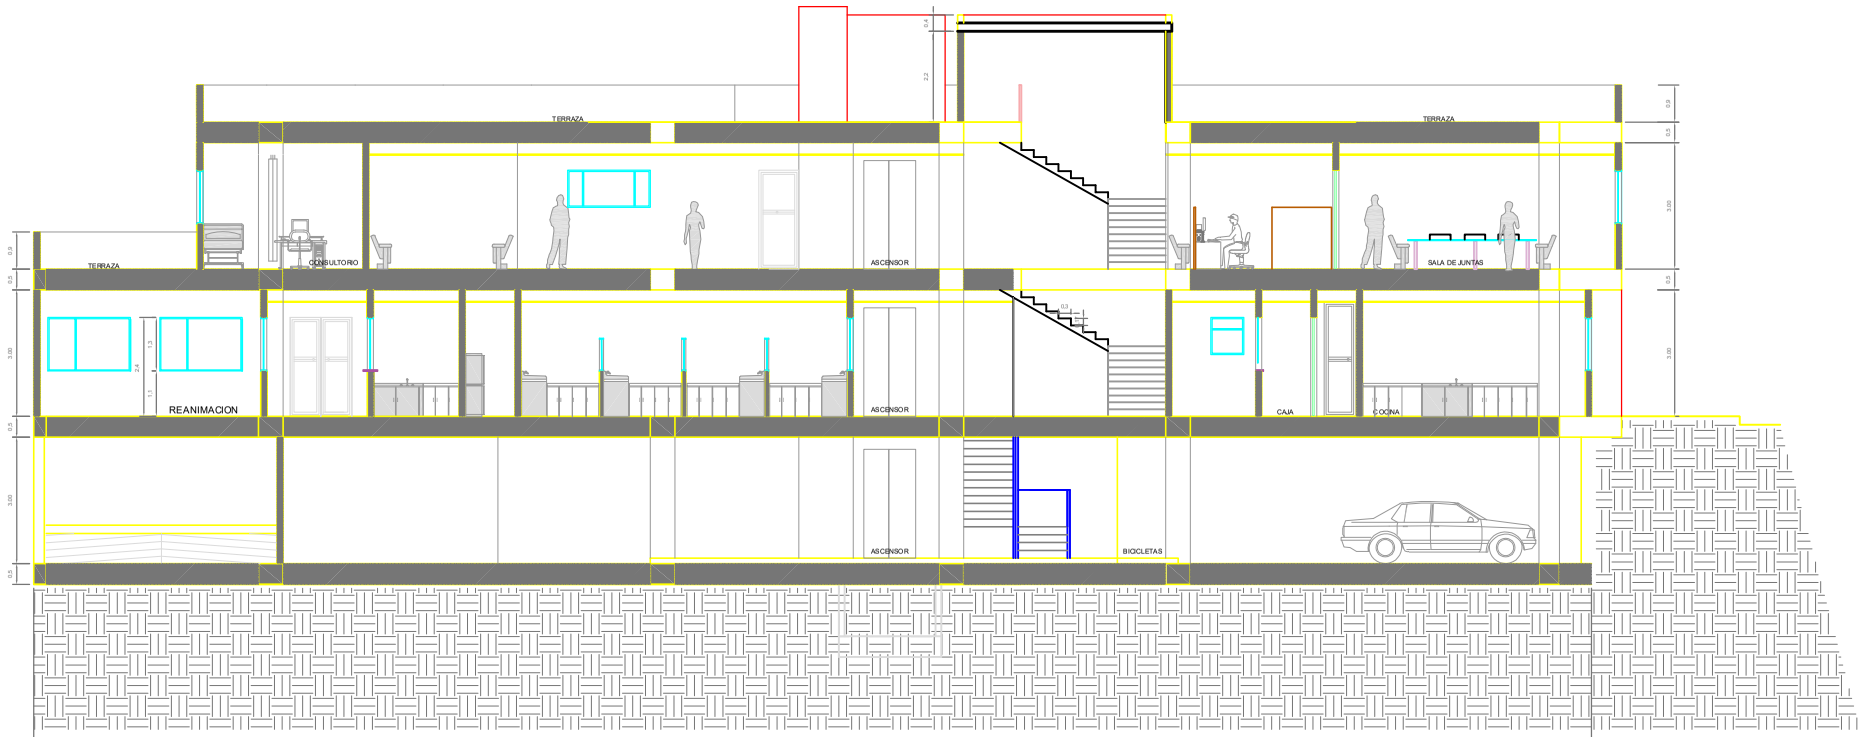

CORTE E – E'

REPUBLICA DE COLOMBIA
DEPARTAMENTO DE NARIÑO
SAN JUAN DE PASTO

Diseño Arquitectónico
Arq. Jairo Patron L.
Arquitectura e Infraestructura
Ingeniería

Cantidad : 1
CARTA D-F

Proyectó :
Arq. Jairo Patron L.
M.P. 52702-142264 CND

Dibujó :
Arq. Diego Cuaran

PASTO SALUD ESE
NIT. 900291162-2
EMPRESA SOCIAL DEL ESTADO
PASTO SALUD E.S.E
NIT 900291162-2

Escalas
D 1/75

Contenido de consultoría No.- 001
Objeto : CONSTRUCCION NUEVO EDIFICIO DE PASTO LORENZO DE ALDANA

Proyecto
CENTRO DE SALUD
LORENZO DE ALDANA

Título :
SECTOR LORENZO DE ALDANA
CALLE 18A CARRERA 2D

Fecha :
MAYO DE 2021

Plano :
10 DE 12

A/F