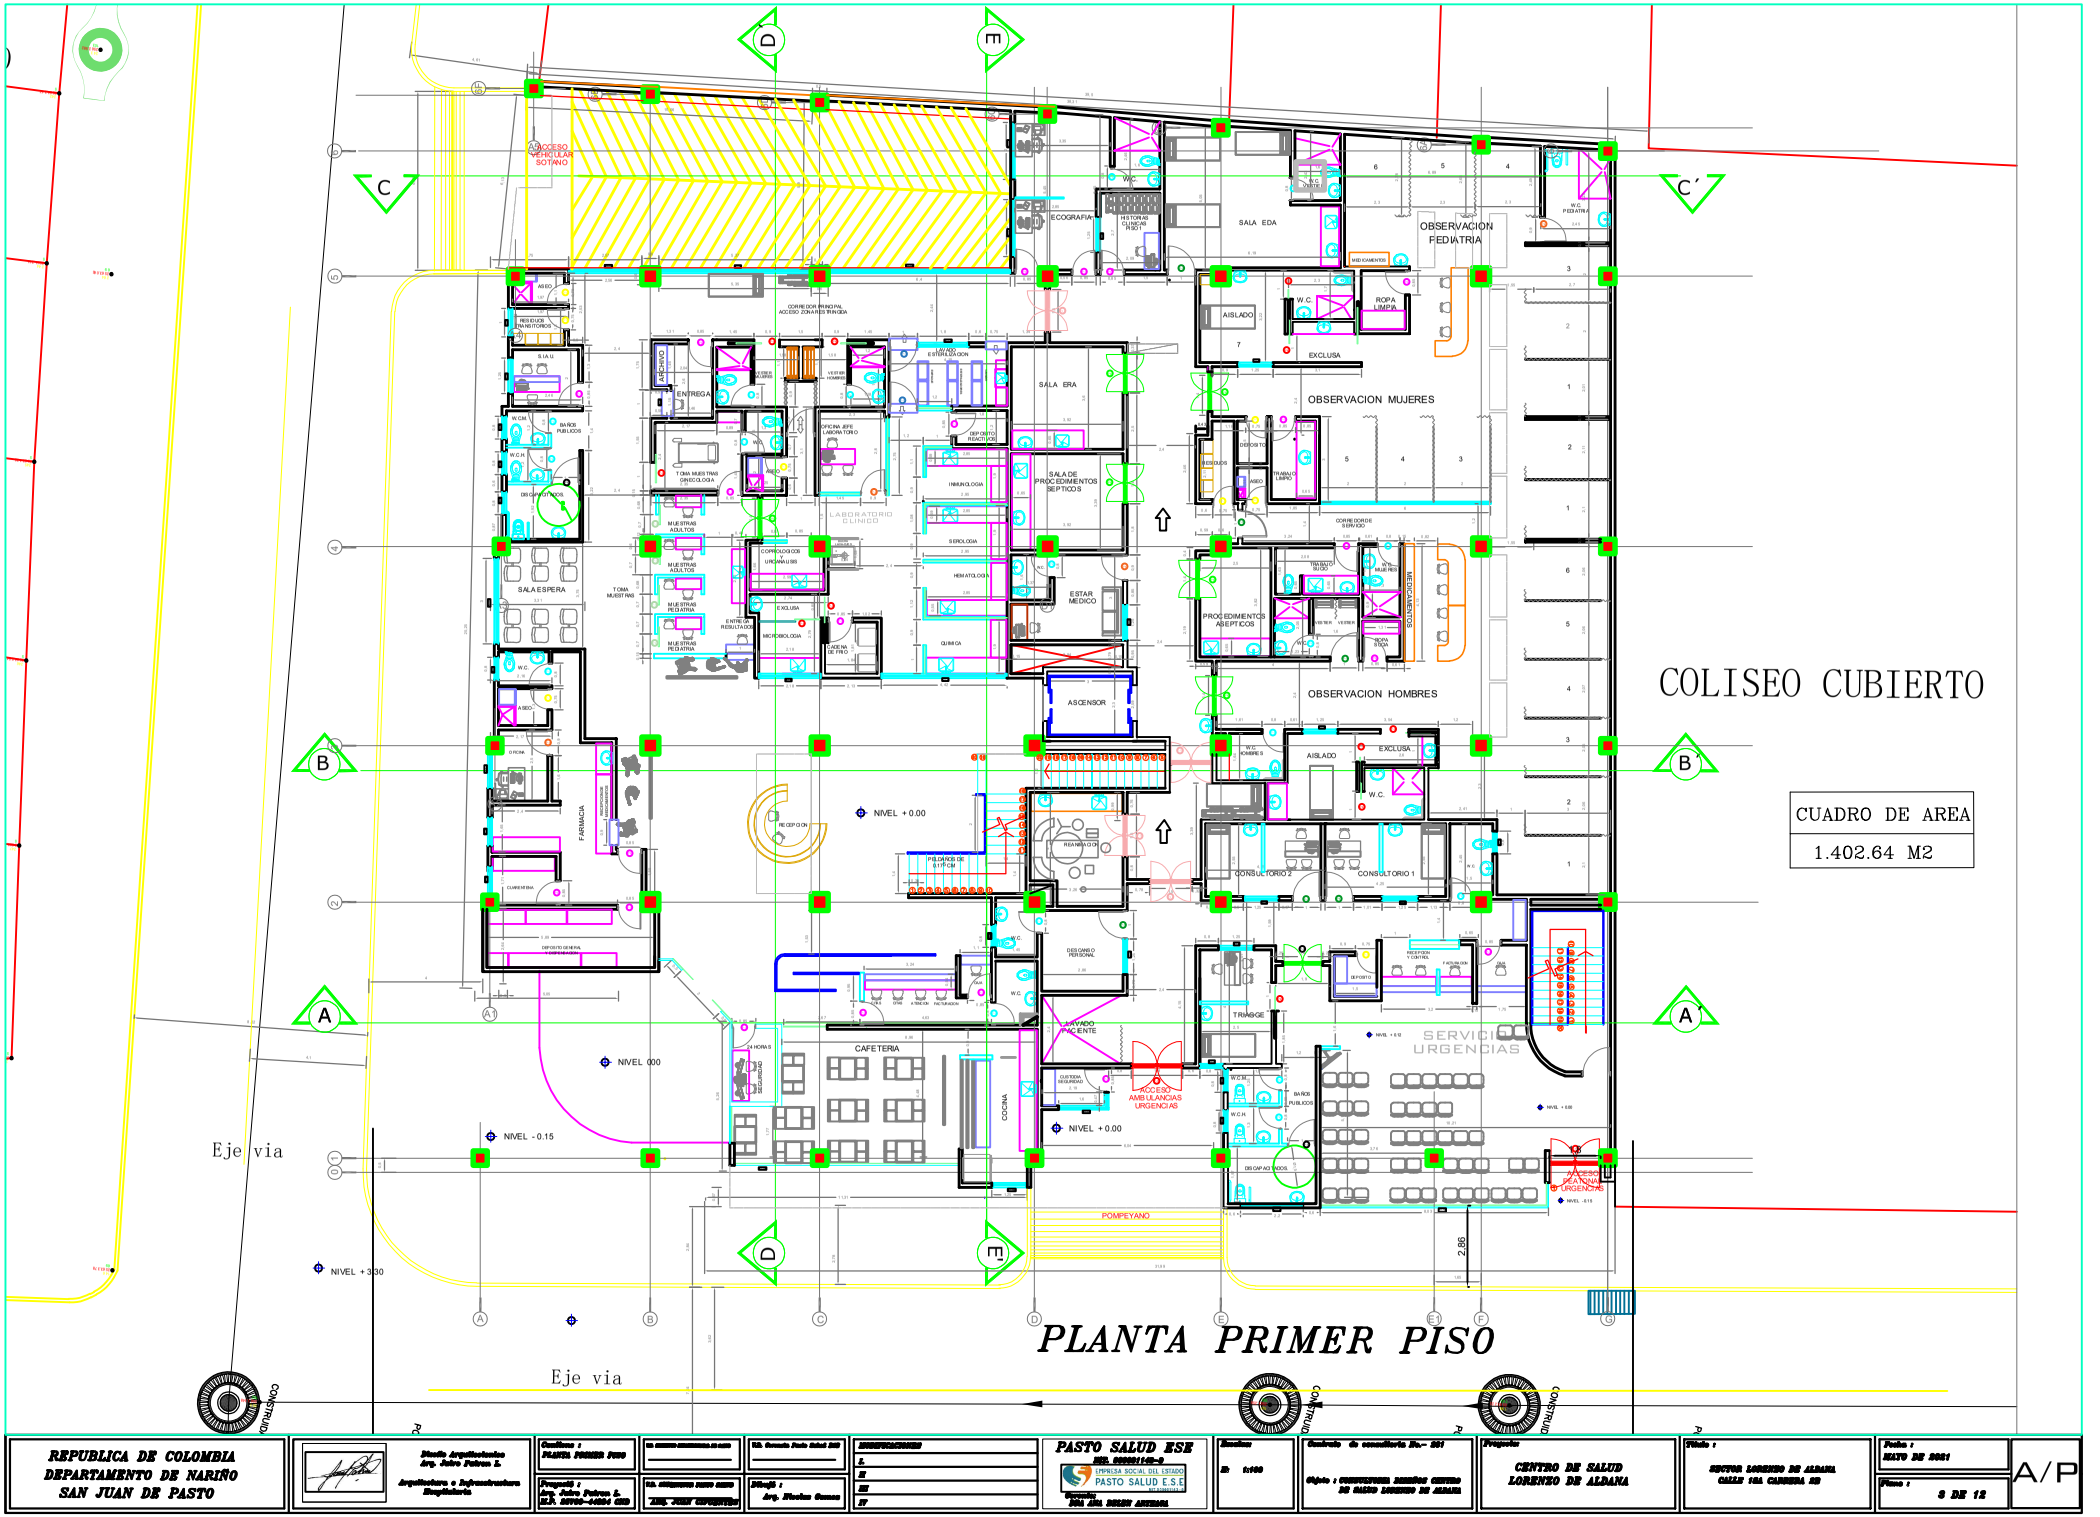

REPUBLICA DE COLOMBIA DEPARTAMENTO DE NARIÑO SAN JUAN DE PASTO	Diseño Arquitectónico Arq. Jairo Patron L. Arquitectura e Infraestructura Hospitalaria	Contiene : PLANTA PRIMER PISO			PASTO SALUD ESE NIT. 900091152-2 EMPRESA SOCIAL DEL ESTADO PASTO SALUD E.S.E NIT ESTATAL	Escalas : 1:100	Contenido de consultoria No.- 001 Objeto : CONSTRUCCION REMODELACION CENTRO DE SALUD LORENZO DE ALDANA	Proyecto : CENTRO DE SALUD LORENZO DE ALDANA	Titulo : SECTOR LORENZO DE ALDANA CALLE 18A CARRERA 8D	Fecha : MAYO DE 2021 Plano : 9 DE 12	A/P