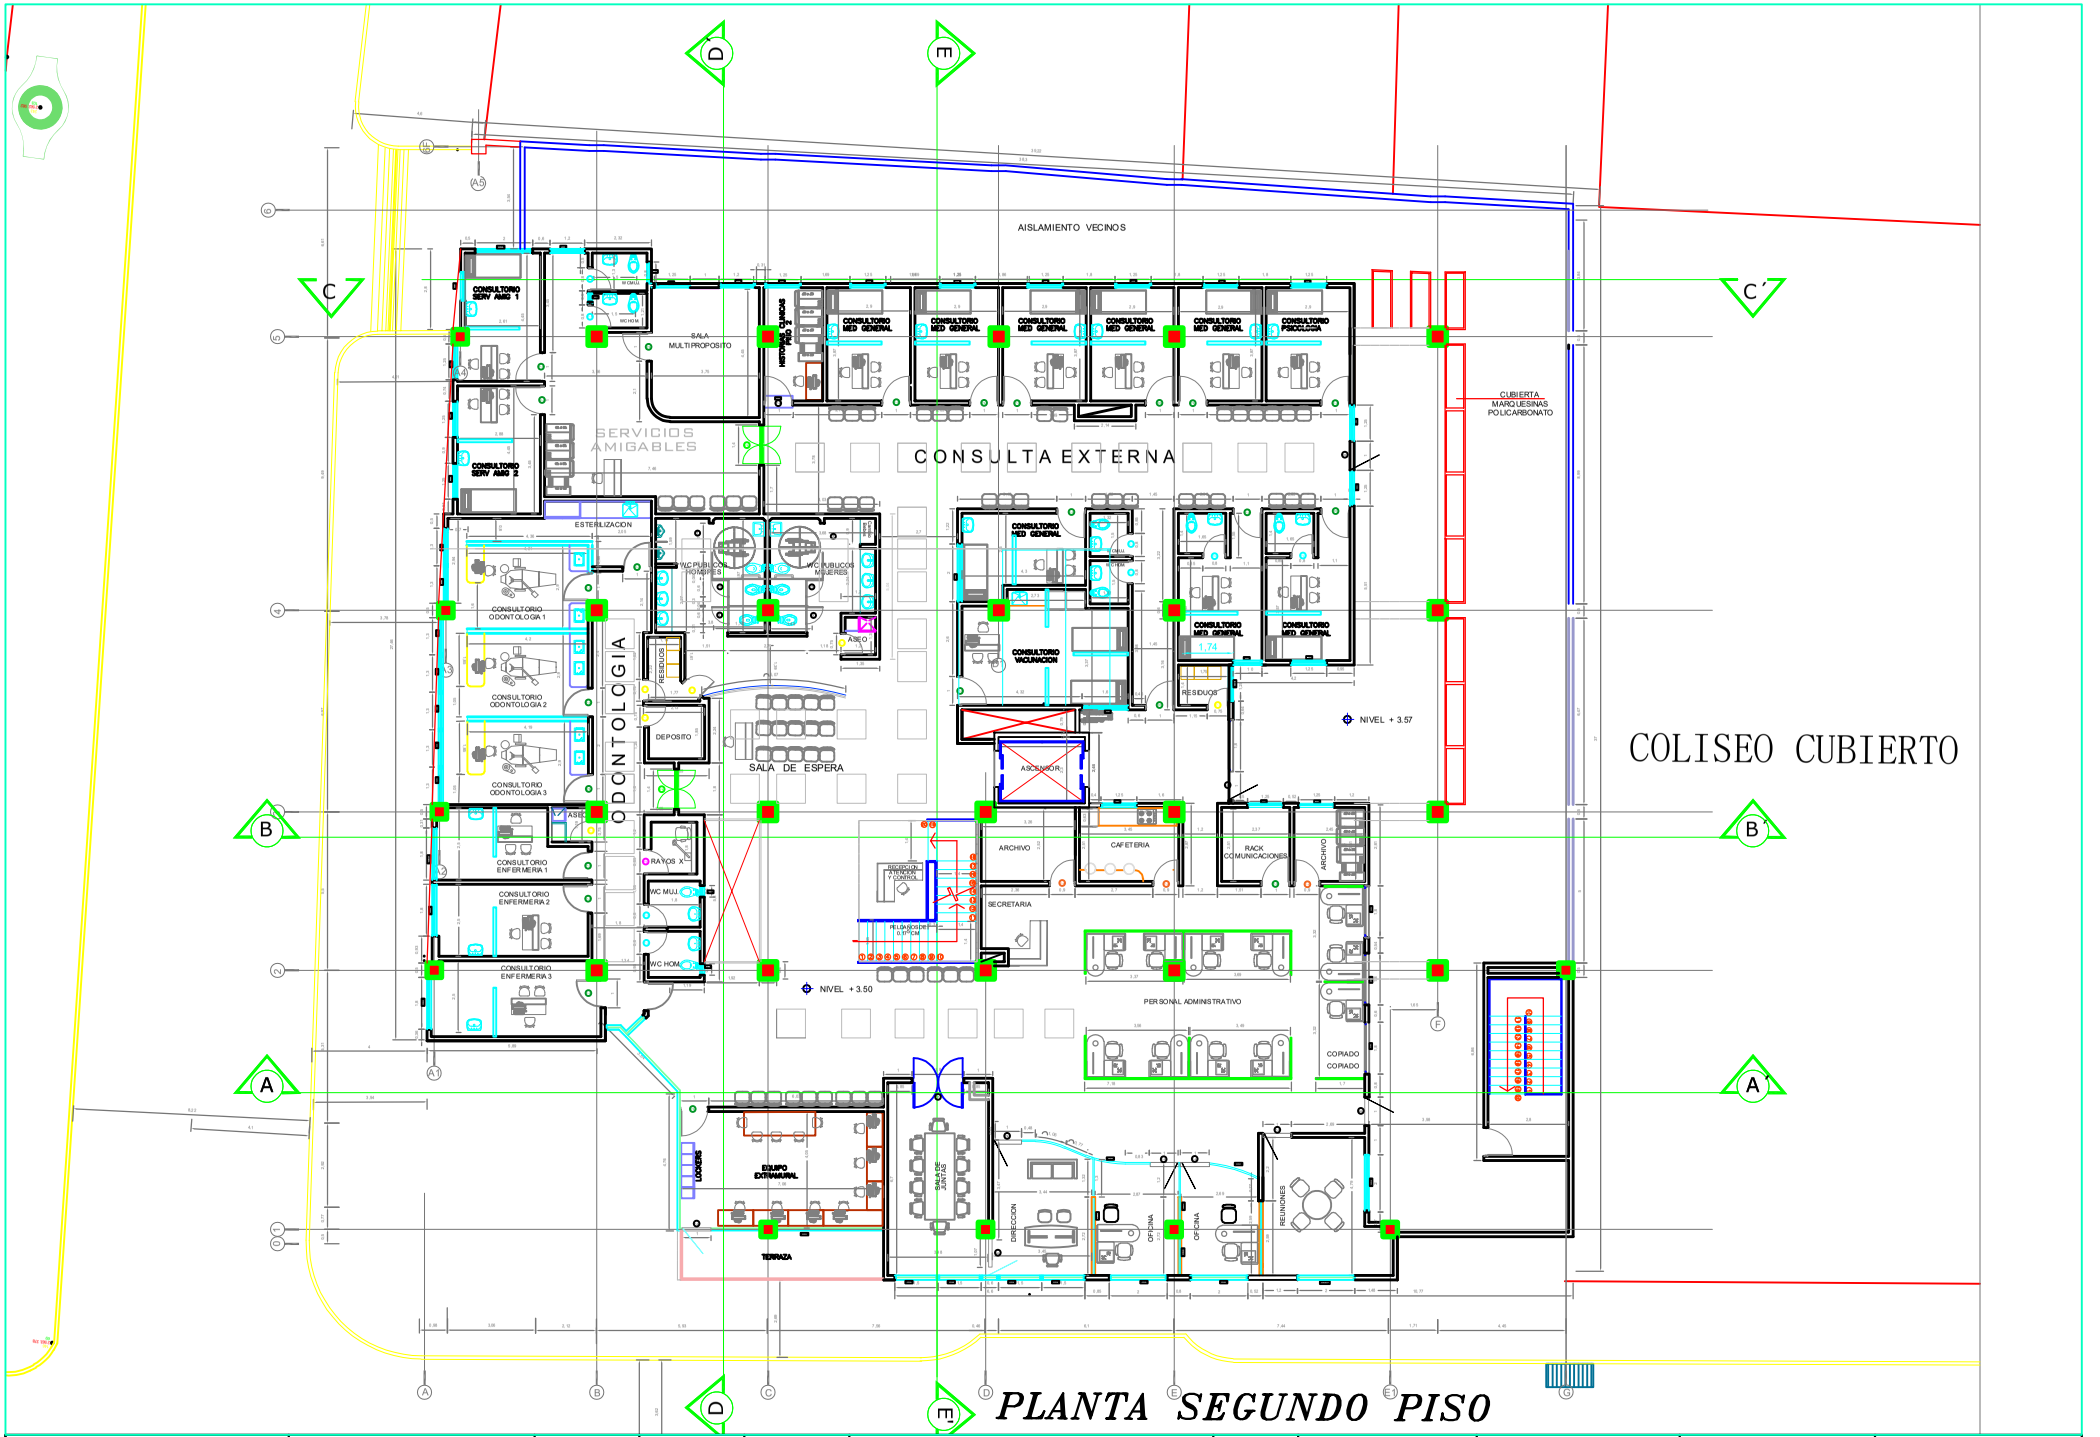

PLANTA SEGUNDO PISO

REPUBLICA DE COLOMBIA DEPARTAMENTO DE NARIÑO SAN JUAN DE PASTO	Diseño Arquitectónico Arq. Jairo Patron L. Arquitectura e Infraestructura Hospitalaria	Cordinó : PLANTA SEGUNDO PISO Proyectó : Arq. Jairo Patron L. M.P. 68700-34884 CND	Dib. Carmen Paola Salud 2021 Dib. Alejandra Maria Salud 2021 Dibujó : Arq. Nicolas Gomez	REVISIONES 1. 2. 3. 4.	PASTO SALUD ESE NIT. 900061162-2 EMPRESA SOCIAL DEL ESTADO Gerente DRA ANA MARIA ARTEAGA	Escalas 1:100	Contrato de consultoría No.- 001 Objeto : CONSTRUCCION REMODELACION CENTRO DE SALUD LORENZO DE ALDANA	Proyecto CENTRO DE SALUD LORENZO DE ALDANA	Ubicación : BARRIO LORENZO DE ALDANA CALLE 18A CARRERA 8D	Fecha : MAYO DE 2021 Plano : 4 DE 12	A/P