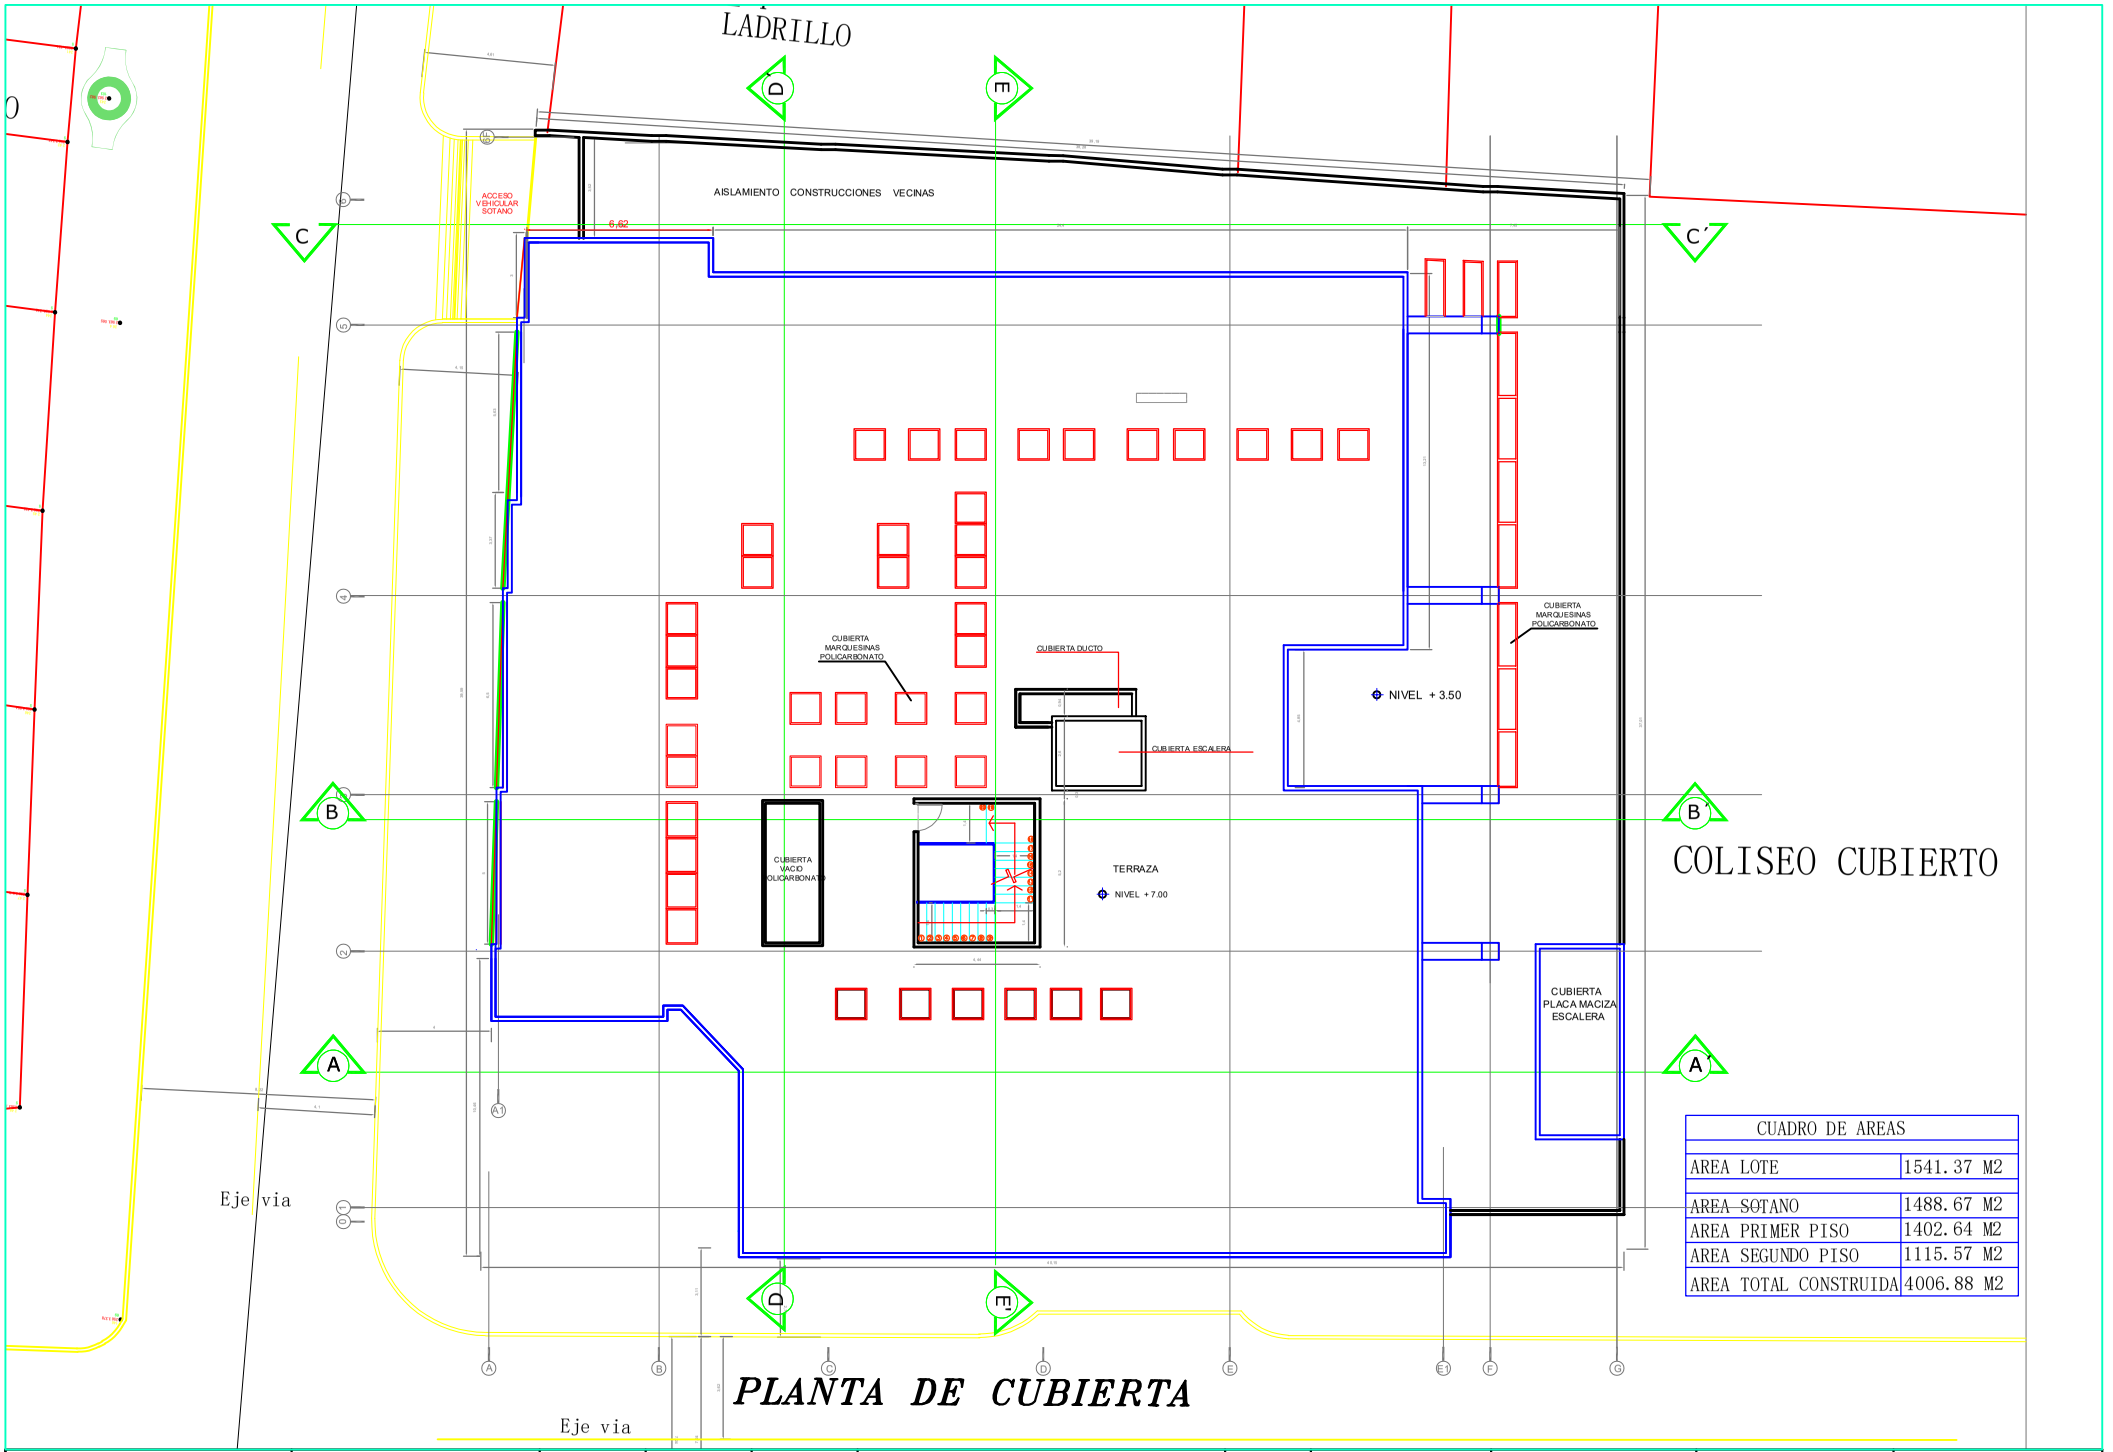

CUADRO DE AREAS	
AREA LOTE	1541.37 M2
AREA SOTANO	1488.67 M2
AREA PRIMER PISO	1402.64 M2
AREA SEGUNDO PISO	1115.57 M2
AREA TOTAL CONSTRUIDA	4006.88 M2

REPUBLICA DE COLOMBIA
DEPARTAMENTO DE NARIÑO
SAN JUAN DE PASTO

Diseño Arquitectónico
Arq. Jairo Pabon L.
Arquitectura e Ingeniería Hospitalaria

Contiene : PLANTA CUBIERTAS

Proyectó : Arq. Jairo Pabon L.
M.P. 8970-94884 CND

Dibujó : Arq. Nicolas Gomez

PASTO SALUD ESE
NIT. 900091142-2
EMPRESA SOCIAL DEL ESTADO
PASTO SALUD E.S.E
Gerente:
DRA ANA MARIA ARTEAGA

Escala: 1:100

Contrato de consultoría No.- 201
Objeto : CONSTRUCCIÓN NUEVO CENTRO DE SALUD LORENZO DE ALDANA

Proyecto: CENTRO DE SALUD LORENZO DE ALDANA

Ubicación : SECTOR LORENZO DE ALDANA CALLE 10A CARRERA 2D

Fecha : MAYO DE 2021

Plano : 6 DE 12

A/P