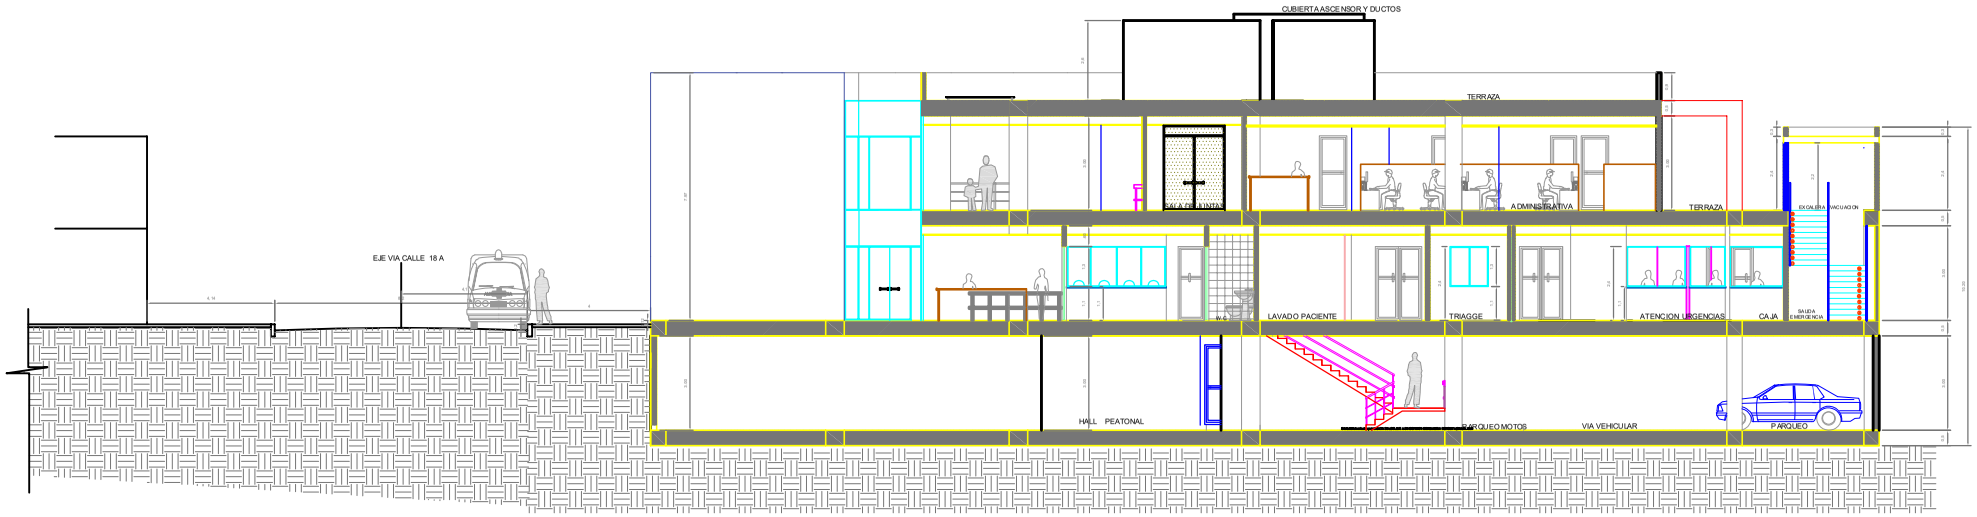

CORTE A – A'

REPUBLICA DE COLOMBIA **DEPARTAMENTO DE NARIÑO** **SAN JUAN DE PASTO**	Diseño Arquitectónico Arq. Jairo Patron L. Arquitectura e Infraestructura Hospitalaria	Cortes : CORTE A – A'			**PASTO SALUD ESE** NIT. 900201162-9 EMPRESA SOCIAL DEL ESTADO PASTO SALUD E.S.E NIVEL PRIMARIO	Escalas : 1: 150	Contenido de consultoría No.– 001 Objeto : CONSTRUCCION DISEÑOS CENTRO DE SALUD LORENZO DE ALDANA	Proyecto CENTRO DE SALUD LORENZO DE ALDANA	Titulo : SECTOR LORENZO DE ALDANA CALLE 18A CARRERA 8D	Fecha : MAYO DE 2021 Plano : 6 DE 12	A/C
		Proyectó : Arq. Jairo Patron L. M.P. 85700-14884 CND								