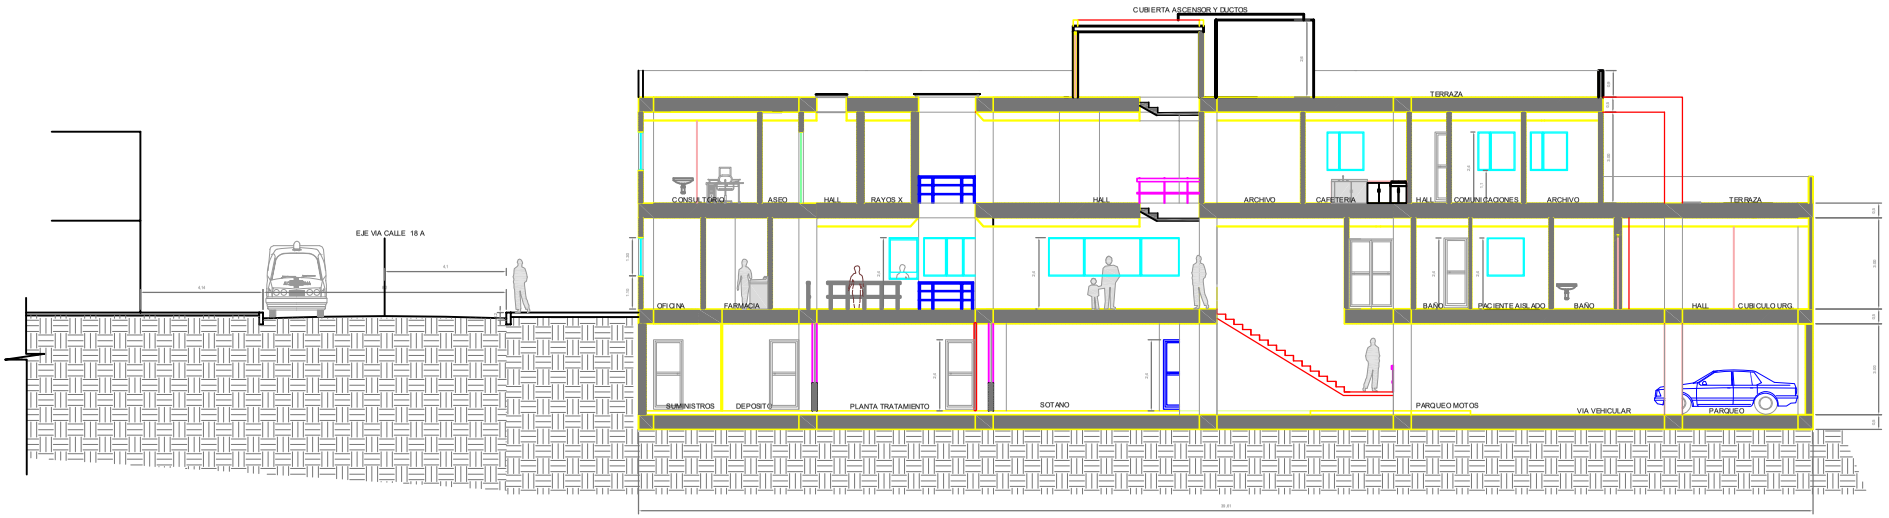

CORTE B – B'

REPUBLICA DE COLOMBIA DEPARTAMENTO DE NARIÑO SAN JUAN DE PASTO	Diseño Arquitectónico Arq. Jairo Patron L. Arquitectura e Infraestructura Hospitalaria	Contiene : CORTE B-B'	T.D. [illegible]	T.D. Gerencia Pasto Salud ESE	MODIFICACIONES I. II III IV	PASTO SALUD ESE NIT. [illegible] EMPRESA SOCIAL DEL ESTADO PASTO SALUD E.S.E Gerente: DRA ANA BELEN ARTIGAS	Escala: E: 1/75	Contrato de consultoría No.- 201 Objeto : CONSULTORIA DISEÑOS CENTRO DE SALUD LORENZO DE ALDANA	Proyecto: CENTRO DE SALUD LORENZO DE ALDANA	Título : SECTOR LORENZO DE ALDANA CALLE 18A CARRERA 2D	Fecha : MAYO DE 2021 Plano : 7 DE 12	A/C
		Proyectó : Arq. Jairo Patron L. M.P. [illegible]	T.D. [illegible] Arq. JUAN CEPUENTES	Dibujó : Arq. Diego Gomez							