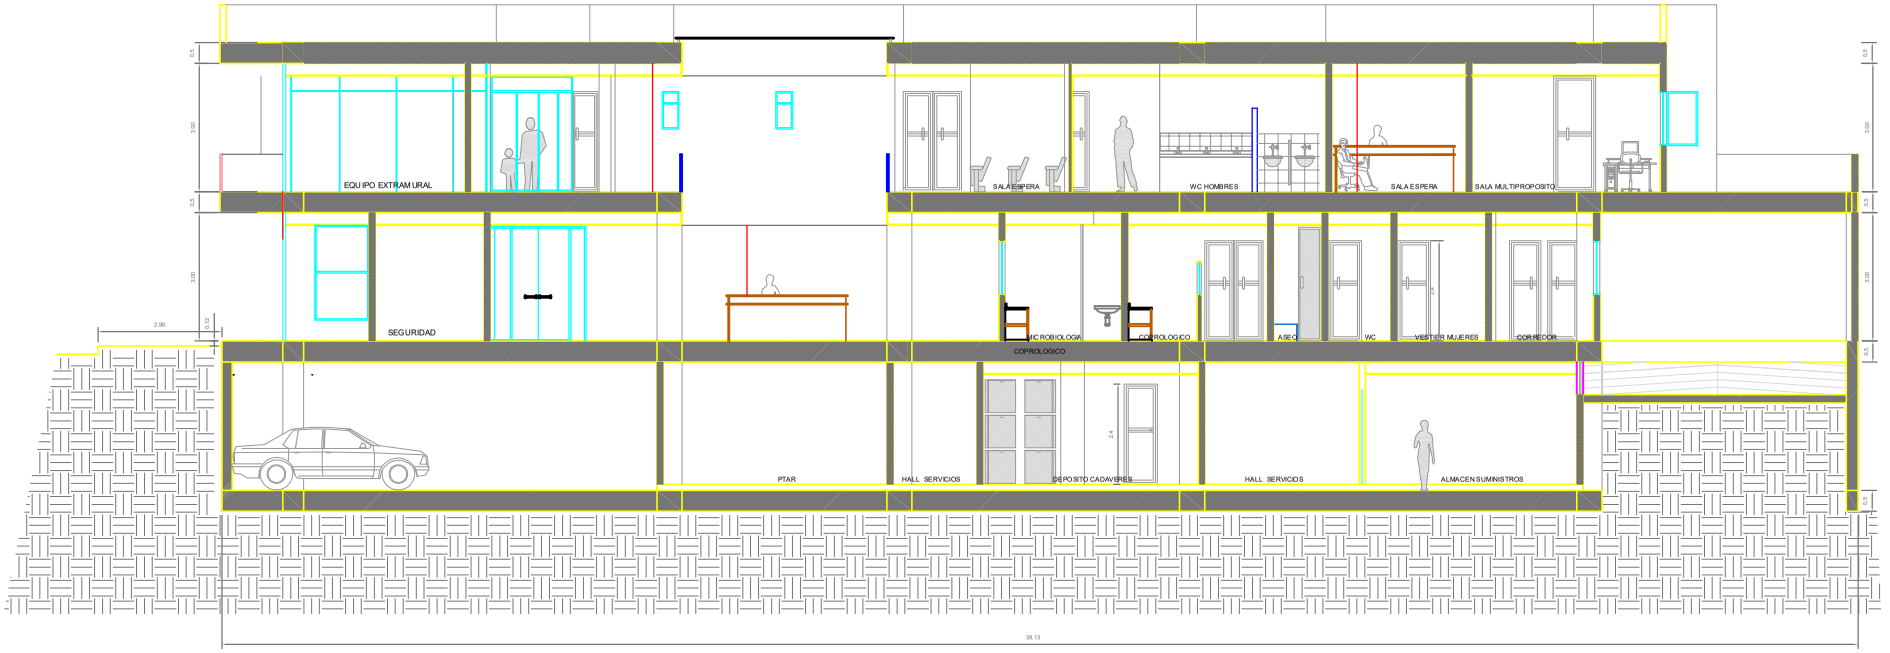

CORTE D – D'

REPUBLICA DE COLOMBIA
DEPARTAMENTO DE NARIÑO
SAN JUAN DE PASTO

Diseño Arquitectónico
Arq. Jairo Patron L.
Arquitectura e Infraestructura Hospitalaria

Cordinan : CARRERA 22

Proyectó : Arq. Jairo Patron L. M.P. 52702-248864 CND

Dibujó : Arq. Diego Gomez

PASTO SALUD ESE
NIT. 900091142-2
EMPRESA SOCIAL DEL ESTADO
PASTO SALUD E.S.E
Gerente
ANA LUZ BRAVO ARTEAGA

Escalas : 1/75

Contrato de consultoría No.- 221

Objeto : CONSTRUCCION NUEVO CENTRO DE SALUD LORENZO DE ALDANA

Proyecto
CENTRO DE SALUD
LORENZO DE ALDANA

Ubicación :
SECTOR LORENZO DE ALDANA
CALLE 10A CARRERA 22

Fecha : MAYO DE 2021

Plano : 9 DE 12

A/F